

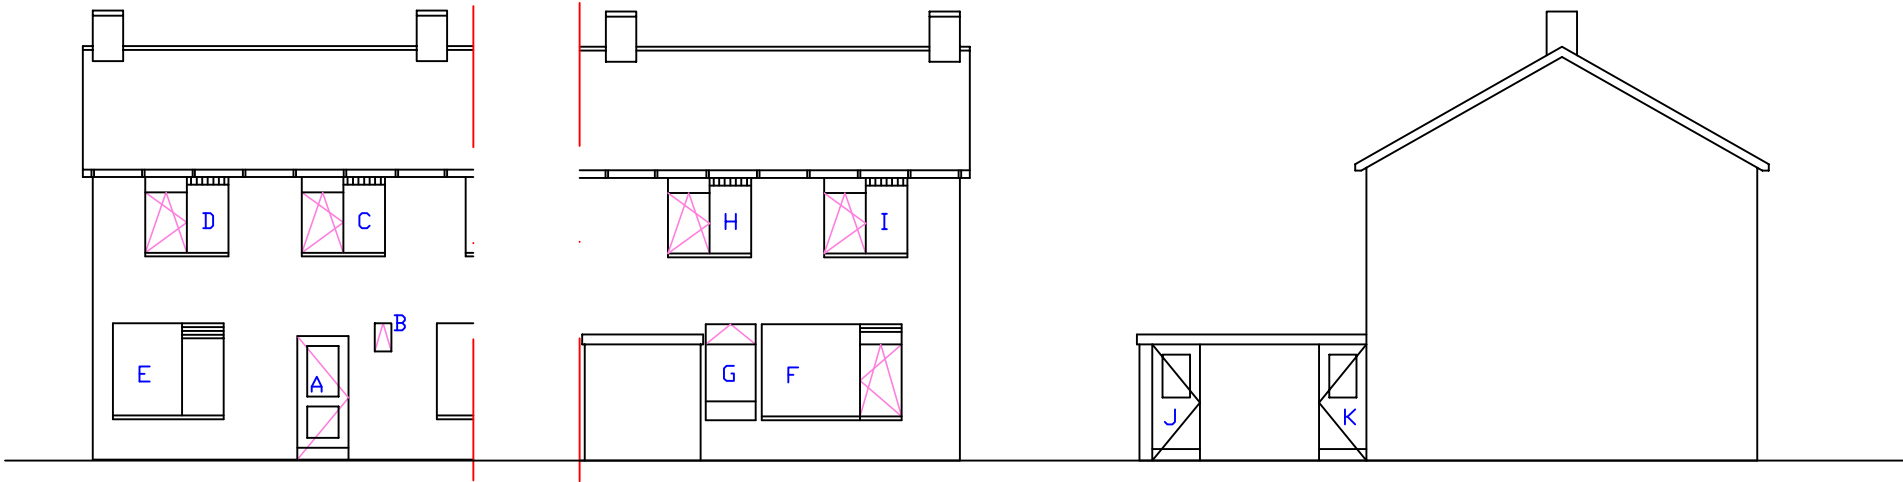


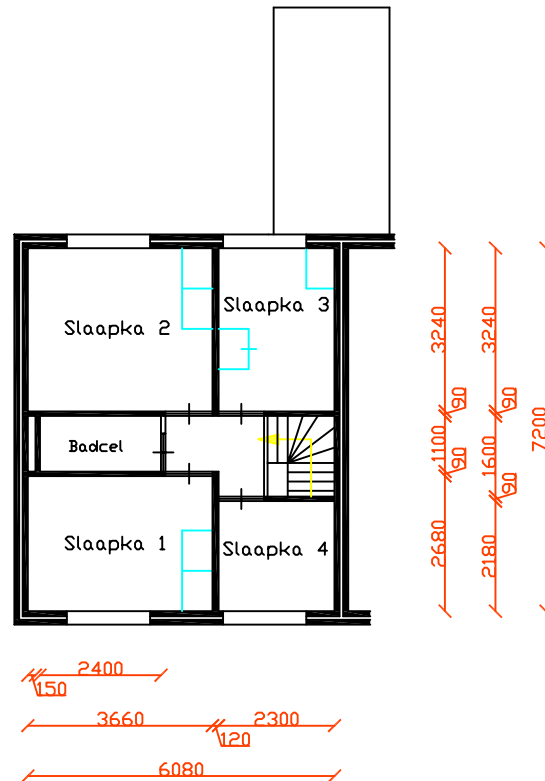

Voorgevel

Achtergevel

Zijgevel

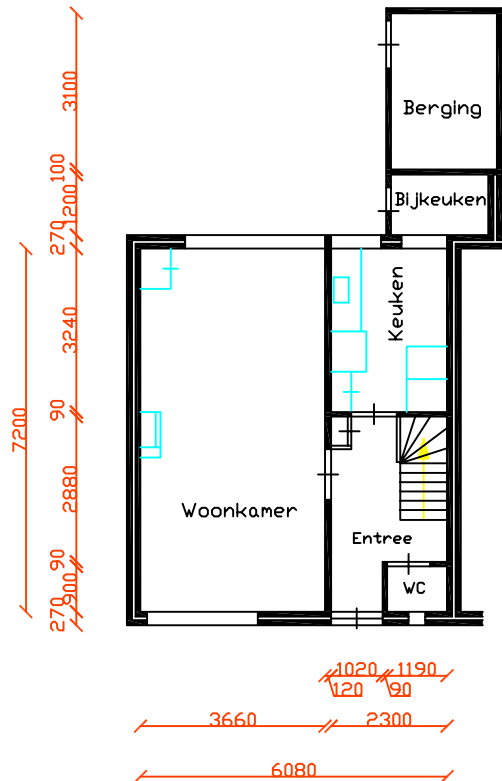

STRAAT:KLEINE.VENNE.21	COMPLEXNR.6
POSTCODE:9649GK	
PLAATS:MUNTENDAM	